


9 HECTARES
EN CONSTRUCTION

5 HECTARES

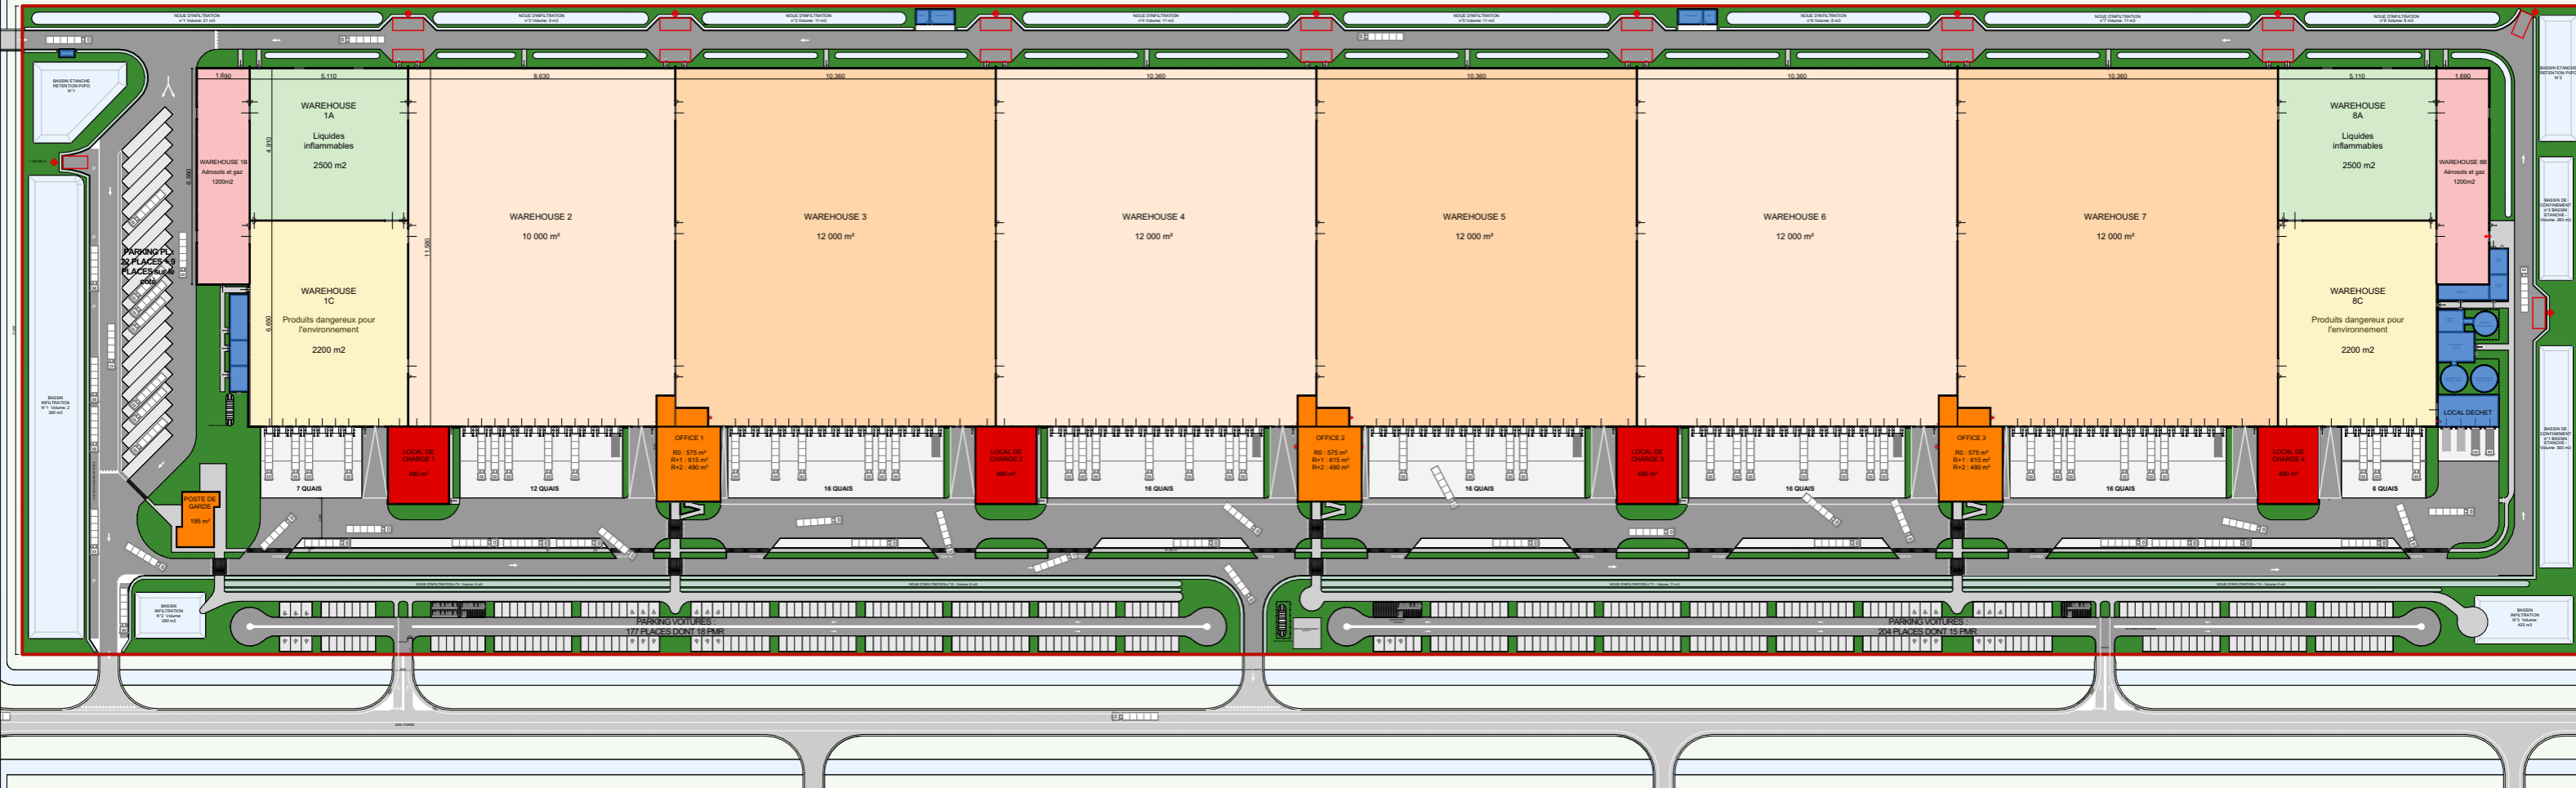

17.4 HECTARES

MAITRE D'OUVRAGE
WEERTS LOGISTIC PARK XXVIII
Rue du Quatre Septembre 9
75002 Paris

BIEMAR & BIEMAR

BUREAU D'ÉTUDES - ARCHITECTES

Rue de Dunkerque 14 - 75010 Paris Ile-de-France / Tél : +32(0)4/254 24 54

SITUATION

Commune : LOON-PLAGE 59279
Rue : Port Ouest dans la zone DLI Nord
Parcelle : PARCELLE n° 000 BA 93 et 000 BA 95

TRAVAUX

Bétonnage d'un immeuble d'entrepôt avec de bureaux et de locaux techniques de 110 000 (SP)
PLAN COMMERCIAL

REFERENCE	INDICE
F-4501	//
DATE	INDICE
12-09-22	1:20.000

RESPONSABLE PROJET : Corentin GENERET

